



第2会議室

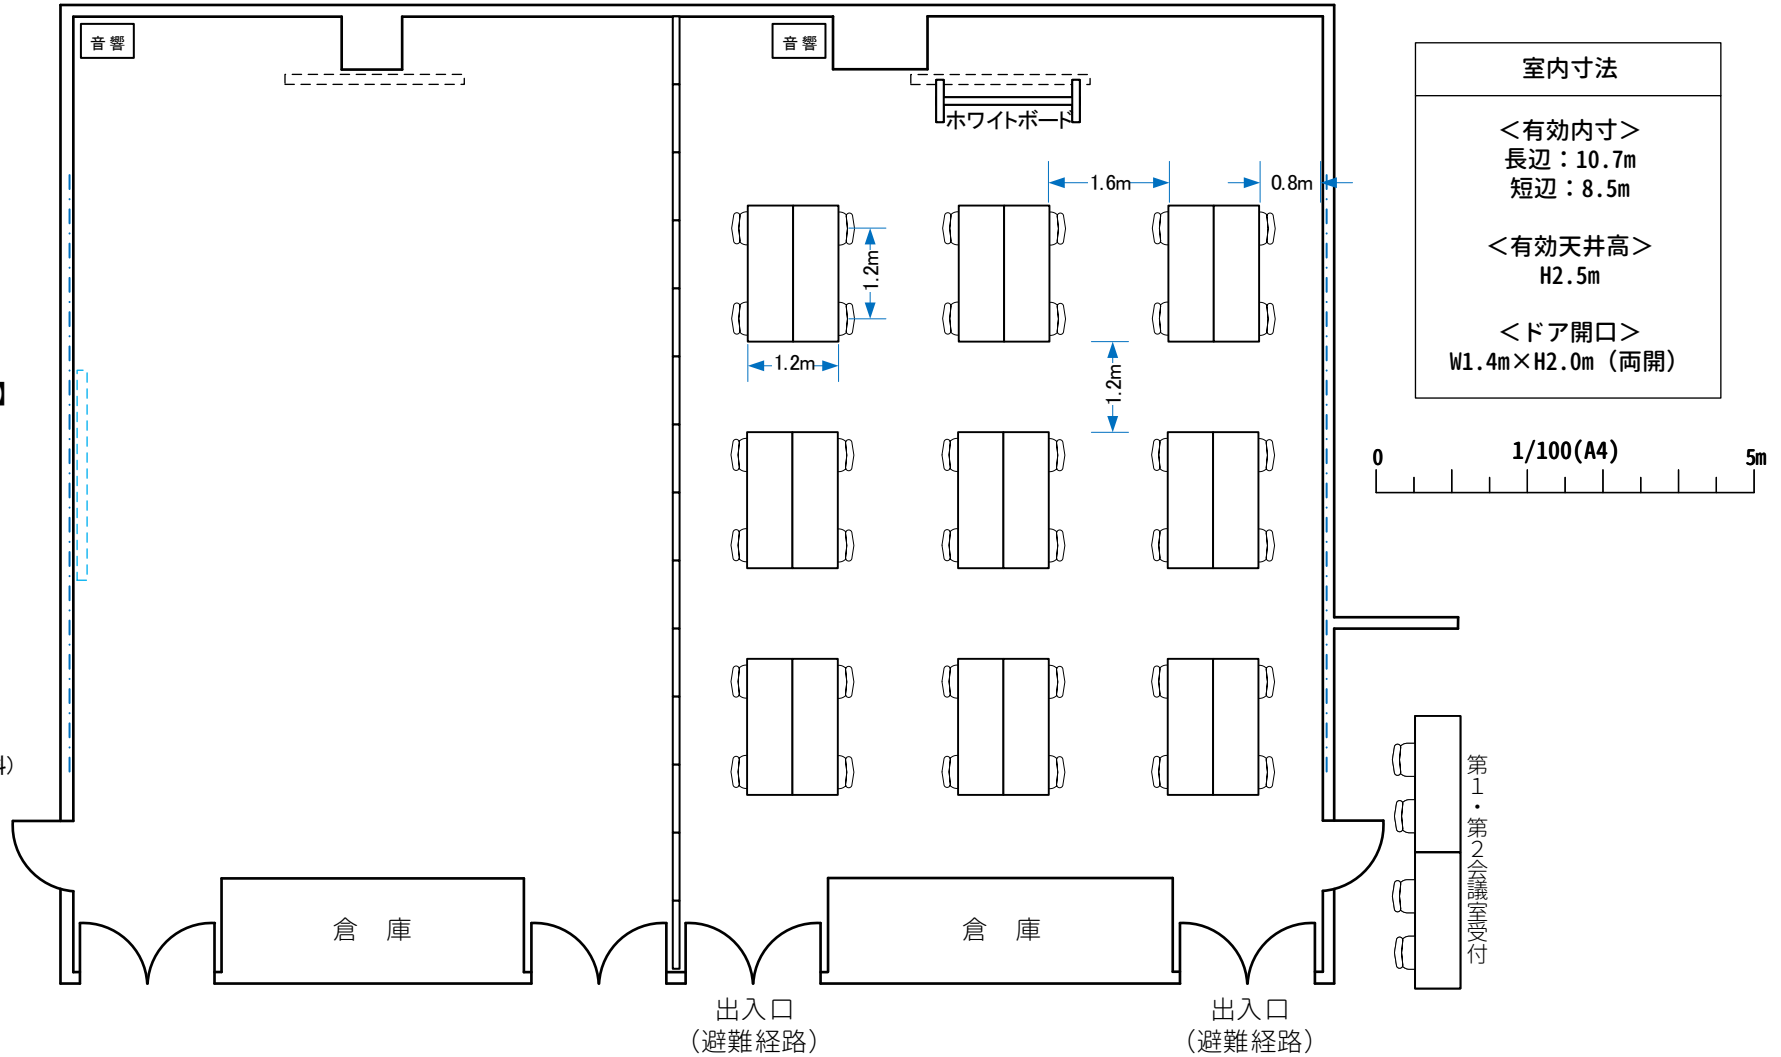

【飛沫防止アクリルパーテーション】

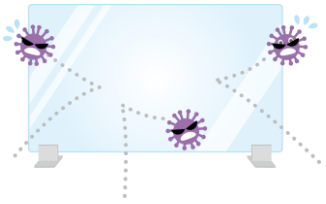

島型レイアウトは対面距離が近いので、飛沫防止パネルの設置もご検討ください。

マイドームおおさかでも手配可能です(有料)